


PLANTA BAIXA TÉRREO
ESCALA: 1:100

LEGENDA
 [Symbol] Sala de Espera
 [Symbol] Sala de Conferência
 [Symbol] Sala de Reunião
 [Symbol] Elevador de Acesso

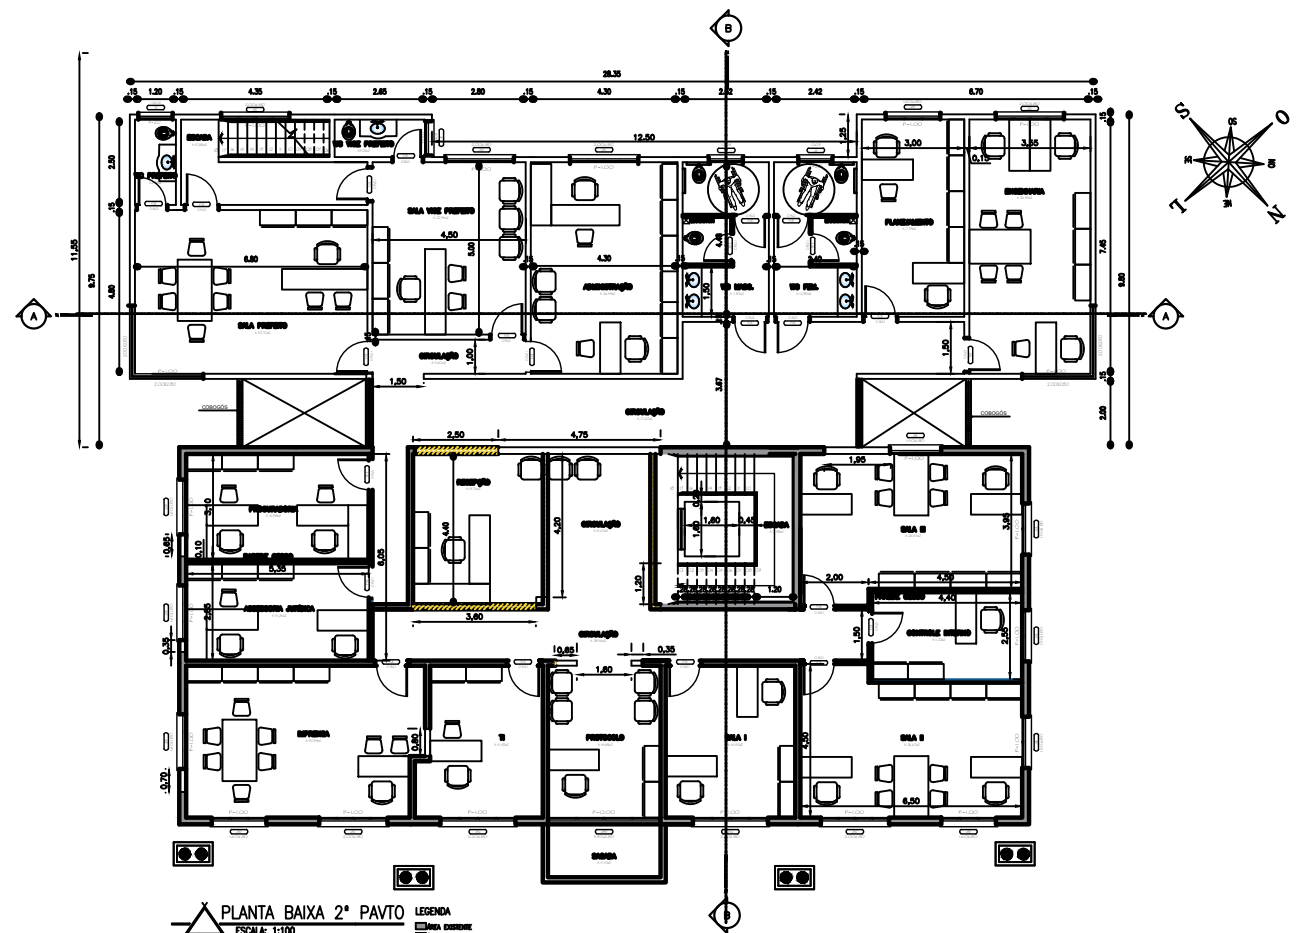

PLANTA BAIXA 2º PAVTO
ESCALA: 1:100

LEGENDA
 [Symbol] Sala de Espera
 [Symbol] Sala de Conferência
 [Symbol] Sala de Reunião
 [Symbol] Elevador de Acesso