




# Sistema de Captação

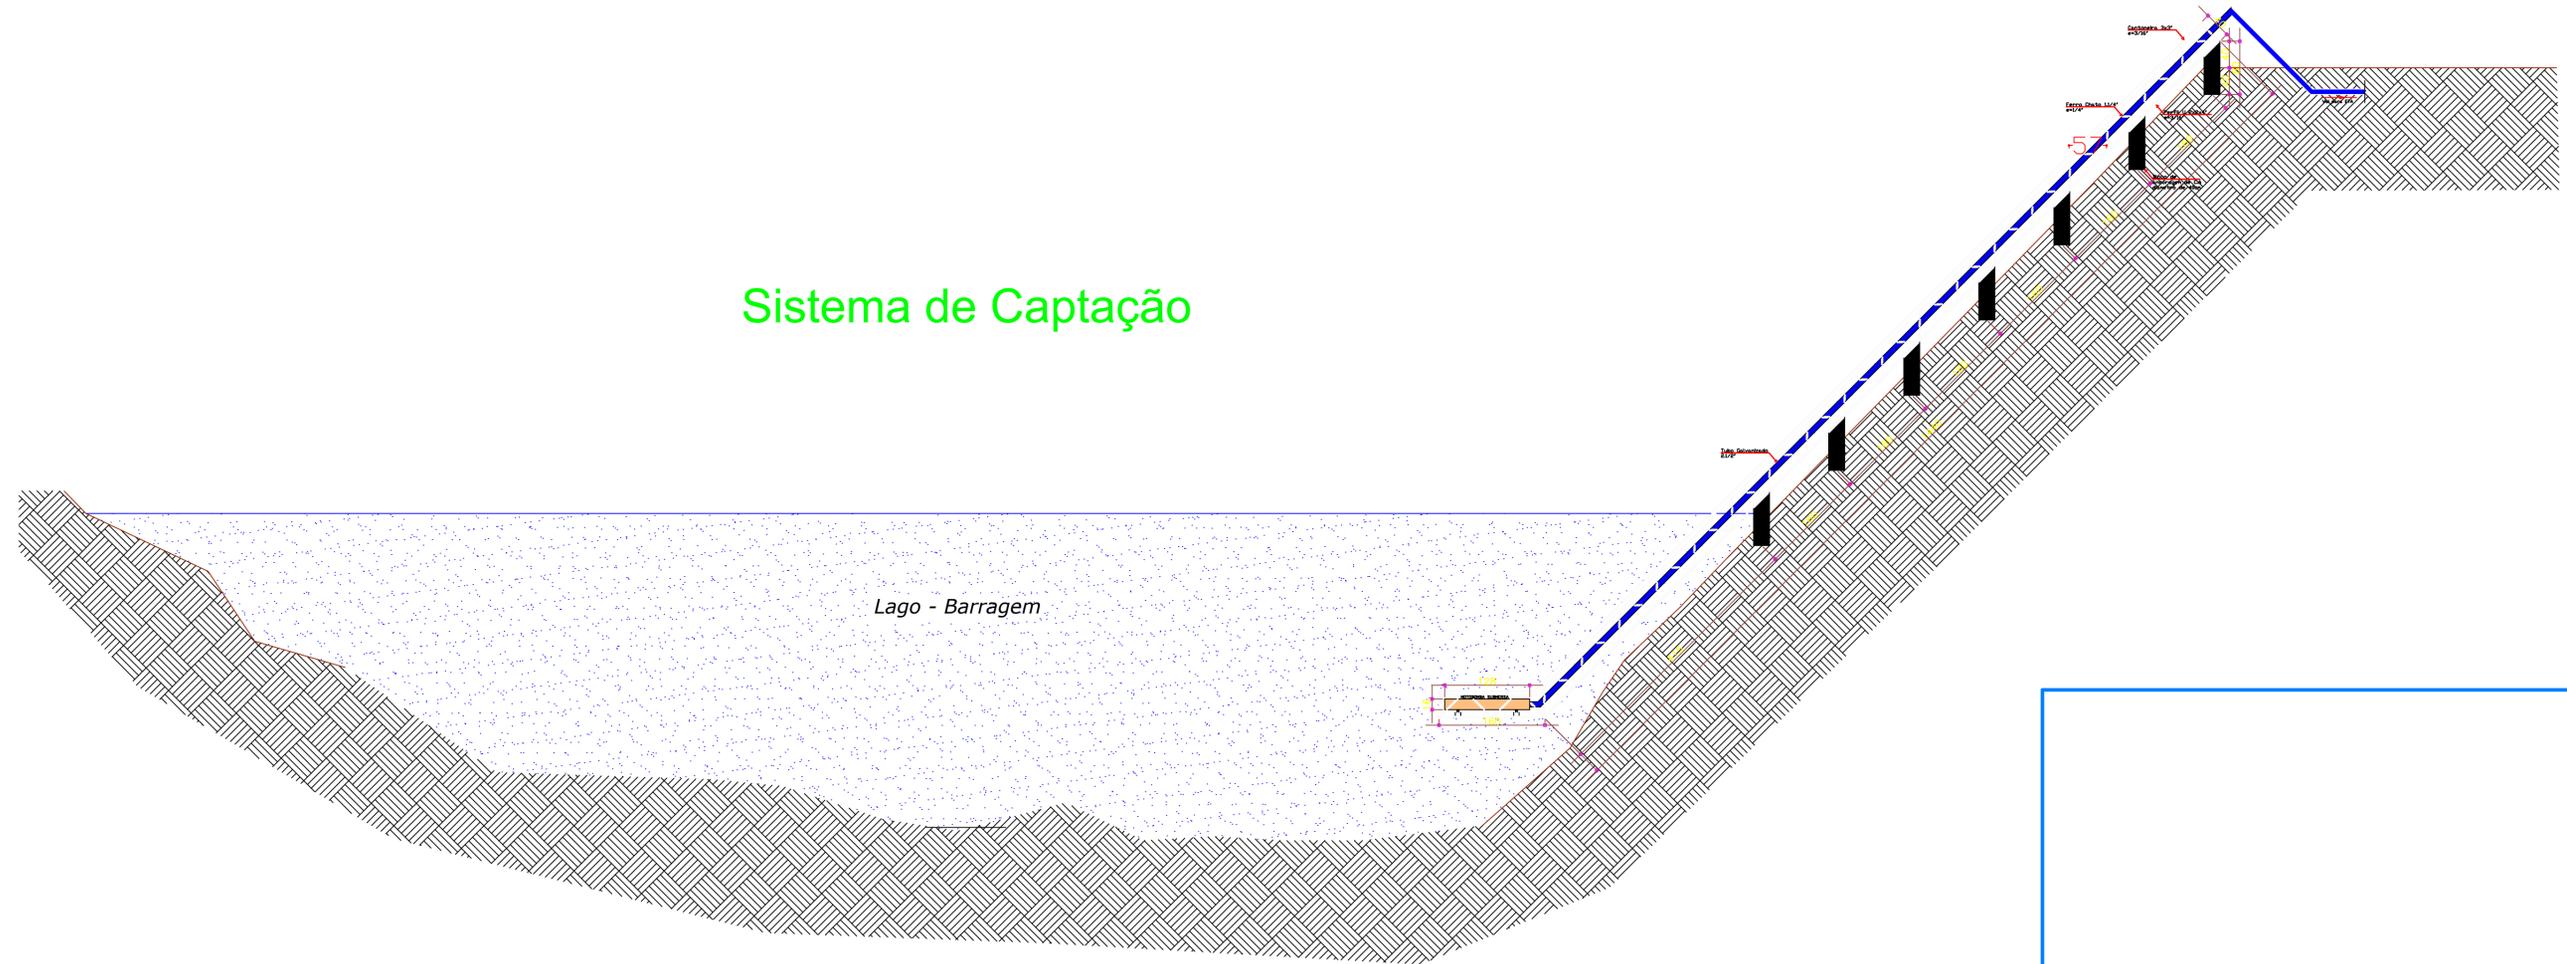

## Detalhe : Estrutura Metálica da Captação Água Bruta escala 1:75

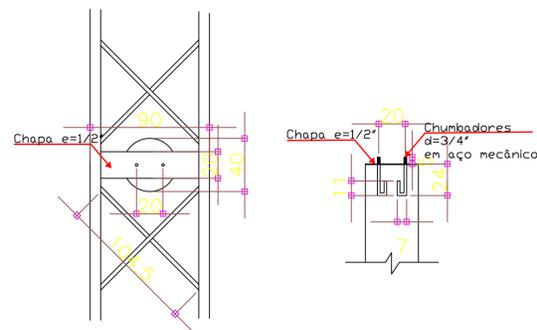

Detalhes fixação estrutura metálica nos blocos de ancoragem  
escala 1:50

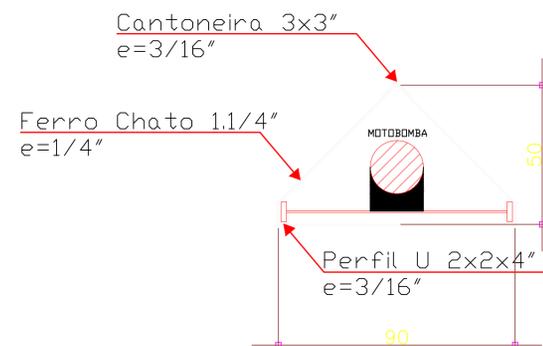

Seção transversal da estrutura metálica da captação água bruta  
escala 1:25

 PREFEITURA MUNICIPAL DE ALPESTRE Rua: ... CEP: ...			
Readequação Sistema de Abastecimento de Água			
DETALHES SISTEMA DE CAPTAÇÃO (ESTRUTURA METÁLICA)			
Sistema de Abastecimento de Água			
VISTO: _____ _____	VISTO: _____ _____		
1/50	DEZEMBRO/2019	03/10	A1