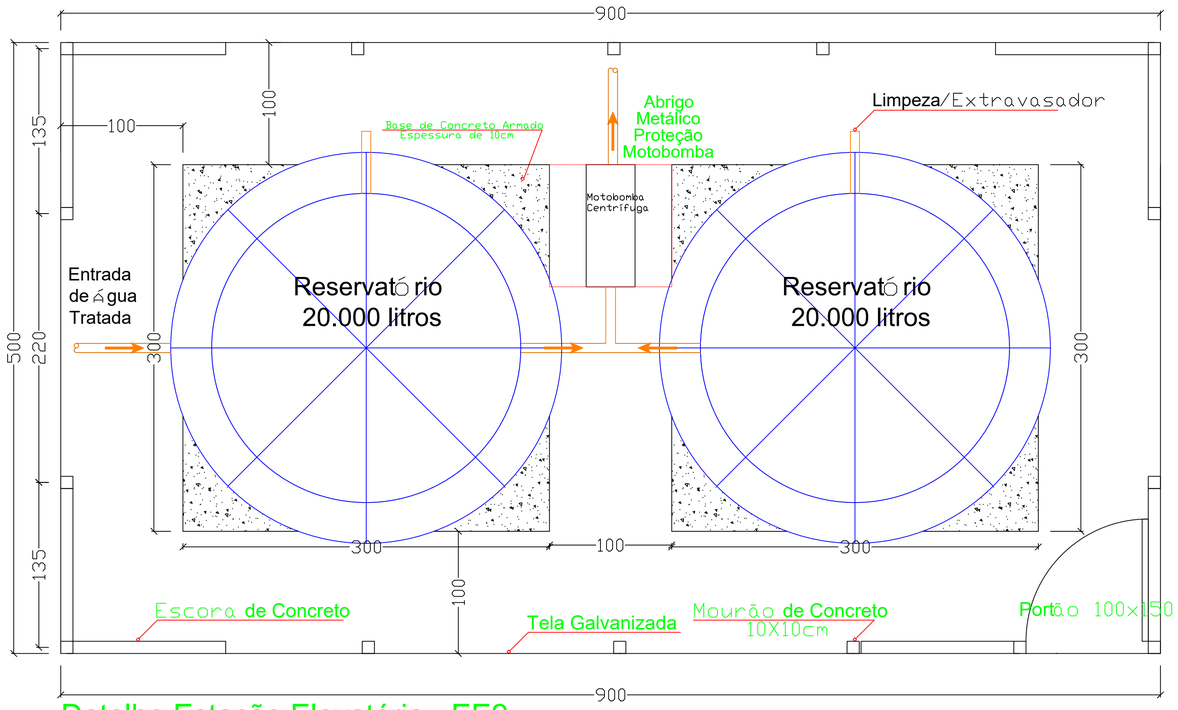

Detalhe Estação Elevatória - EE2
escala 1:25

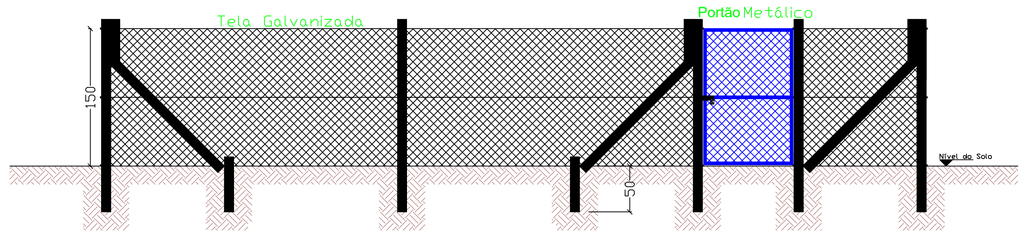

Detalhe Cercado Estação Elevatória - EE2
escala 1:50

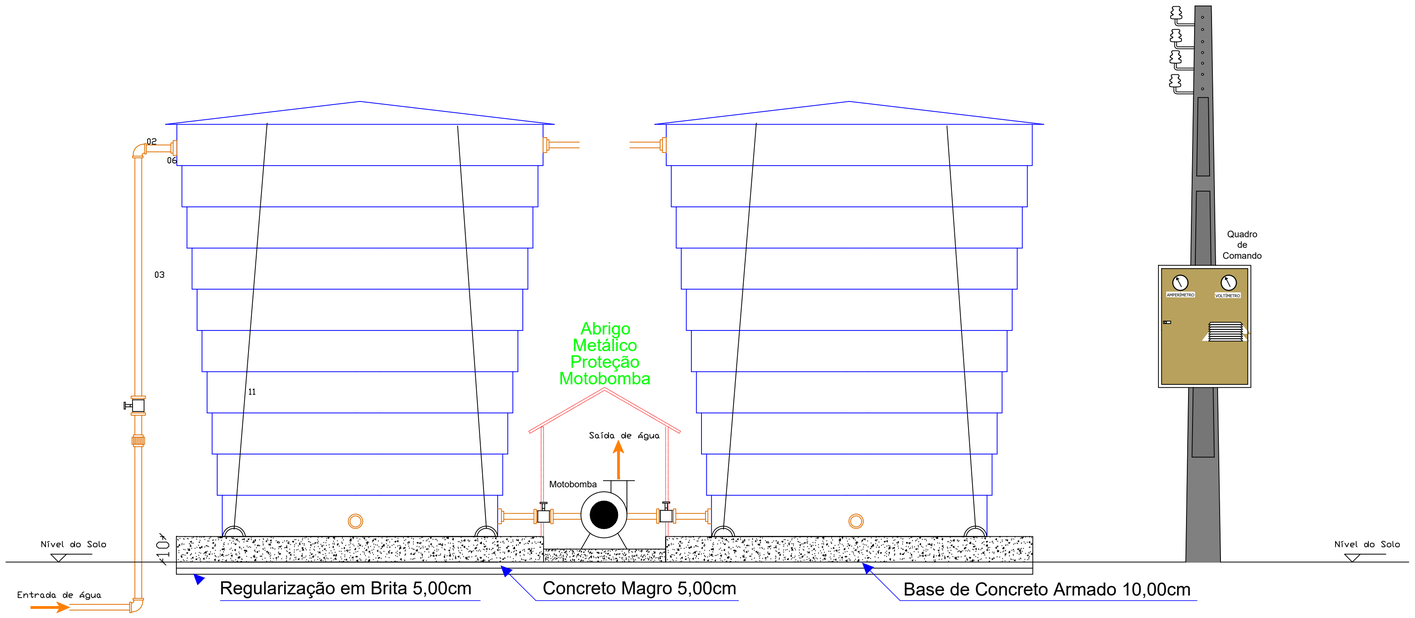

Detalhe em Vista Estação Elevatória - EE2
escala 1:50

PREFEITURA MUNICIPAL DE ALPESTRE

Rua Coronel Pedro Adolfo Gomes, 1000
CENTRO - ALPESTRE/RS
CEP: 98.140-000
TELEFONE: (55) 3724 1146

OBRA: Readequação Sistema de Abastecimento de Água

CONTEÚDO: Estação Elevatória – EE2

FASE: **Sistema de Abastecimento de Água**

RESPONSÁVEL TÉCNICO:
PREFEITURA MUNICIPAL DE ALPESTRE
VALNEI JOSÉ ZAJOSK (PREFEITO)
CNPJ: 87.613.515/0001-18

VISTO:

EQUIPE TÉCNICA:
DANIEL HNOSKA
ENGENHEIRO CIVIL - CREA/RS 134517-D

VISTO:

ESCALA	FOLHA	DATA	PRANCHA	FORMATO
1/50		FEVEREIRO/2020 REVISÃO:R1	09/10	A1