
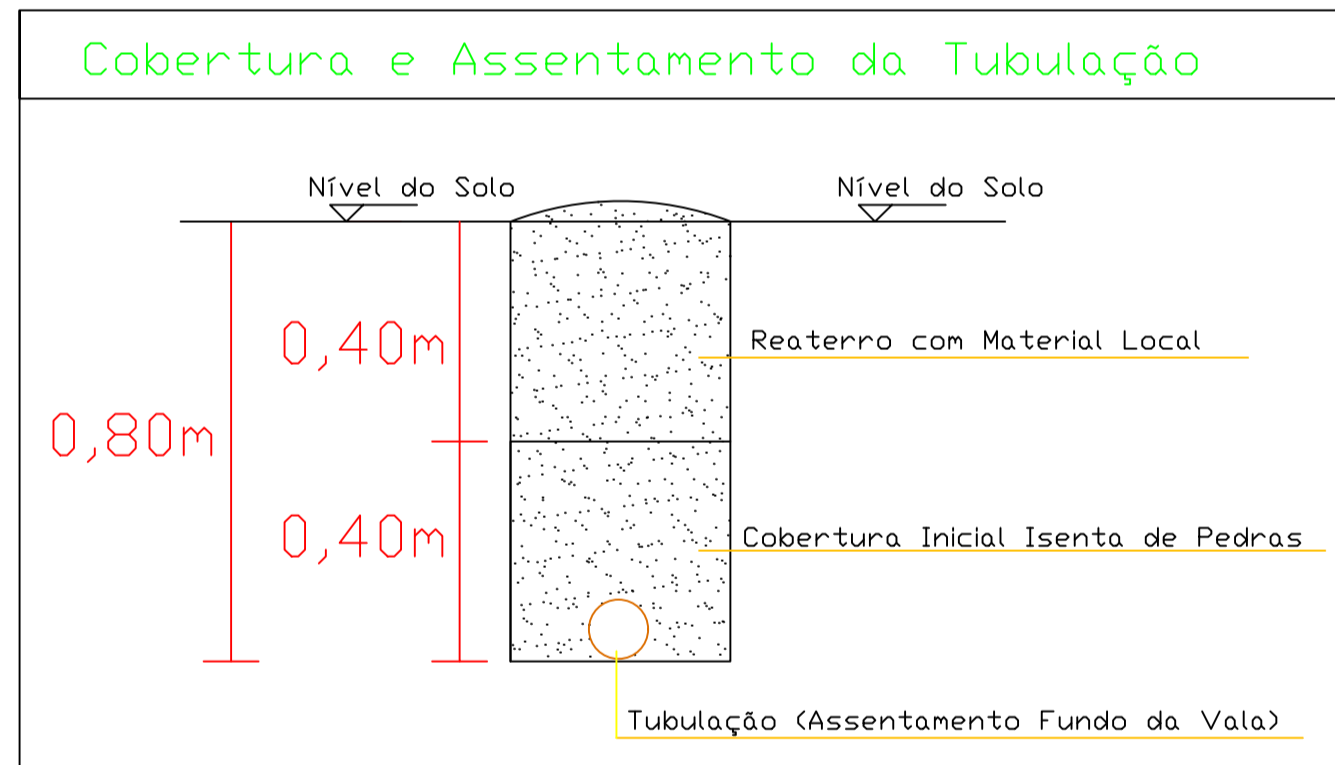




### LEGENDA

- Poço Artesiano
- Reservação Superior
- Tubo PEAD PN10 – DE 20mm
- Tubo PEAD PN12.5 – DE 25mm
- Tubo PEAD PN10 – DE 32mm
- Tubo PEAD PN10 – DE 40mm
- Tubo PEAD PN12.5 – DE 40mm
- Estrada Municipal
- Válvula de Gaveta de Latão
- Ponto Referencial
- 123m Distância em Metros (entre pontos)
- C.000 Cota

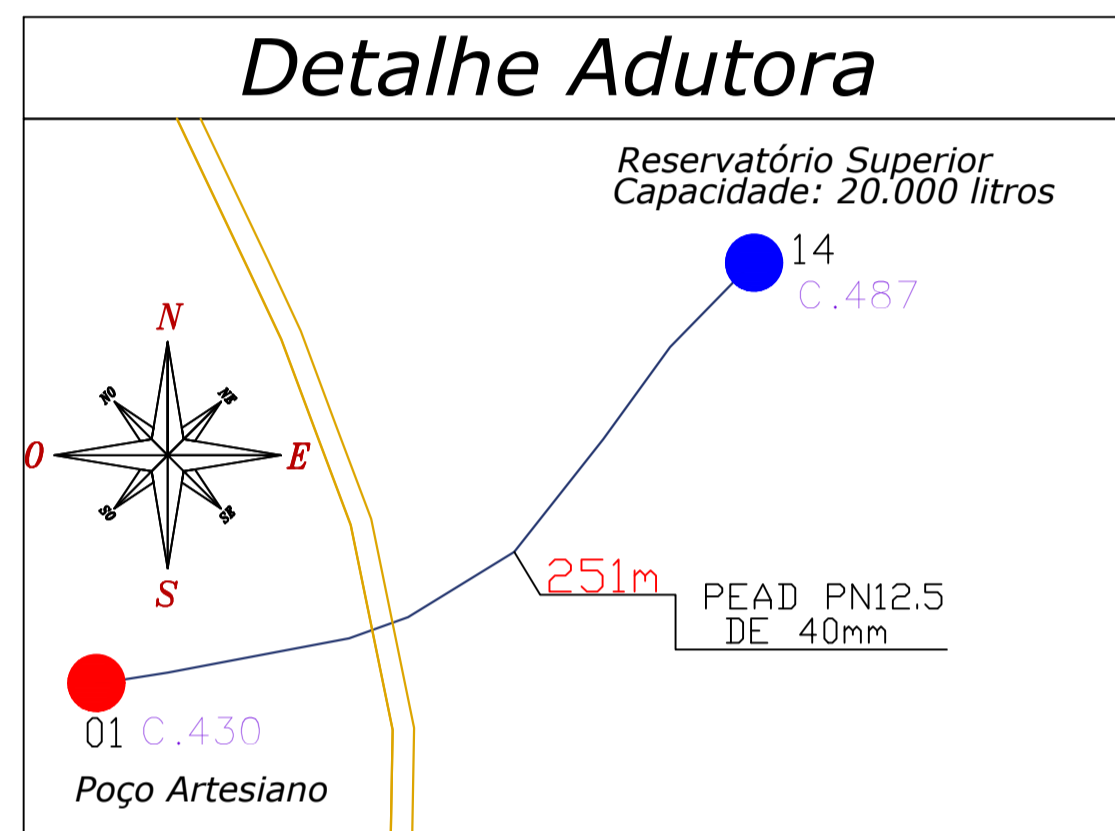

### Anexo 1.3. Levantamento Cadastral Planialtimétrico

Ponto	Local	Altitude [m]	Altitude [m]	Longitude [graus]
1	Poço Artesiano	430	-27,281852	-53,039662
2	Maximino Mesnerovski	454	-27,282203	-53,042107
3	Silvio Dominski	361	-27,28306	-53,051769
4	Ponte	354	-27,281864	-53,051577
5	Altair Dominski	371	-27,281078	-53,052576
6	Ponto Referência	401	-27,283278	-53,049391
7	Ponto Referência	430	-27,281917	-53,048035
8	Ponto Referência	453	-27,282013	-53,046336
9	Bifurcação	463	-27,28177	-53,044754
10	Odair Dominski	458	-27,279527	-53,045713
11	Luis dos Santos	461	-27,282136	-53,04316
12	Roque Mesnerovski	439	-27,28189	-53,039926
13	Luis Mesnerovski	439	-27,281895	-53,039924
14	Reservatório Superior	487	-27,28103	-53,038034
15	Bifurcação	464	-27,282681	-53,037557
16	Eduardo Mesnerovski	464	-27,282723	-53,037551
17	Feliciano Mesnerovski	461	-27,283119	-53,037736
18	Ponto Referência	457		
B1	Bifurcação	468		

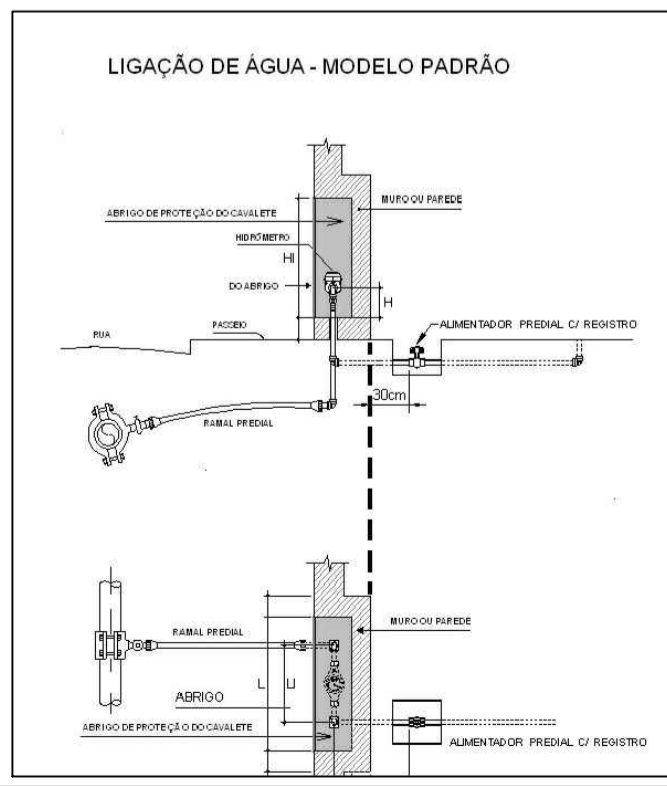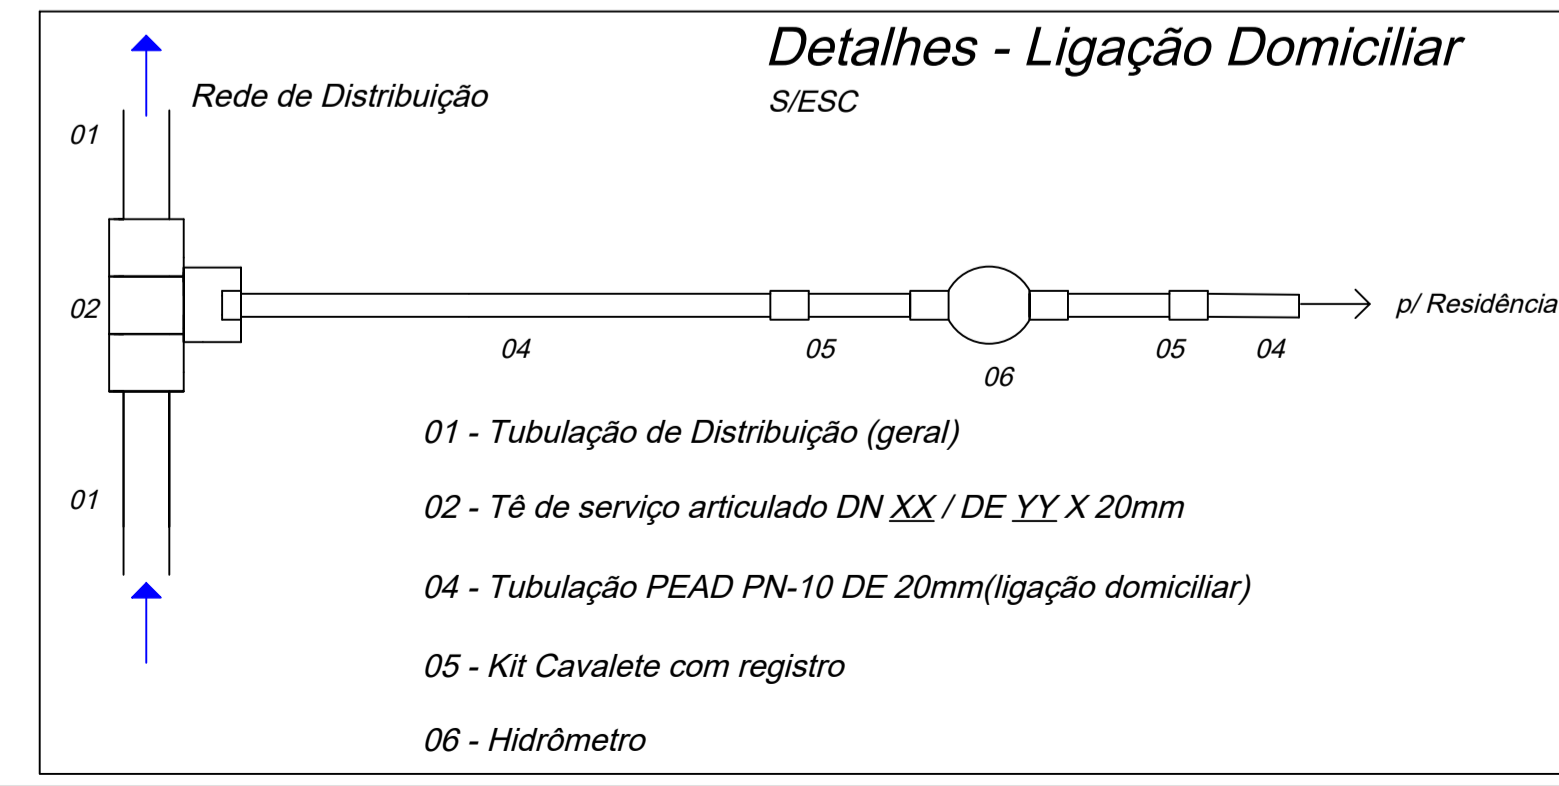

Interessada: **Município de Alpestre / RS**

Obra: **Sistema de Abastecimento de Água**

RESP. TÉCNICO: **Daniel Zanetin**  
Engenheiro Civil  
Crea/SC 083.928-3

Detalhes: **Planta Geral da Rede de Distribuição e Adutora**

Escala: **1:200**      Data: **Dezembro/2021**      Planta: **01/03**

Local da Obra: **Linha Barra Feia - Zona Rural - Alpestre / RS**