


Ponto	Referência	Cota	Latitude	Longitude
1	Estação de Tratamento de Água - ETA/EE1	411	-27,162311	-53,049381
2	Ponto Adutora - 01	410	-27,162309	-53,049387
3	Ponto Adutora - 01	405	-27,162655	-53,049569
4	Ponto Adutora - 02	408	-27,162993	-53,049673
5	Ponto Adutora - 01	375	-27,161509	-53,048794
6	Ponto Adutora - 01	364	-27,161851	-53,048349
7	Ponto Adutora - 01	348	-27,161727	-53,048188
8	Ponto Adutora - 01	336	-27,161984	-53,047576
9	Ponto Adutora - 01	305	-27,162438	-53,046506
10	Ponto Adutora - 01	282	-27,161488	-53,046471
11	Ponto Adutora - 01	270	-27,162054	-53,046483
12	Captação - Lago - Barragem	270	-27,162004	-53,046445
14	Ponto Adutora - 01	367	-27,161551	-53,042198
15	Ponto Adutora - 01	415	-27,161801	-53,041772
16	Ponto Adutora - 02	420	-27,162498	-53,045108
17	Ponto Adutora - 02	431	-27,166113	-53,048118
18	Ponto Adutora - 02	410	-27,171466	-53,041803
19	Ponto Adutora - 02	433	-27,171157	-53,039204
20	Ponto Adutora - 02	462	-27,176059	-53,037235
21	Reservação Superior (R2) (Existente)	488	-27,176008	-53,046419

● Captação - Barragem - Rio Uruguai
● Estação de Tratamento de Água- ETA/EE1
● Reservação (R2) Existente

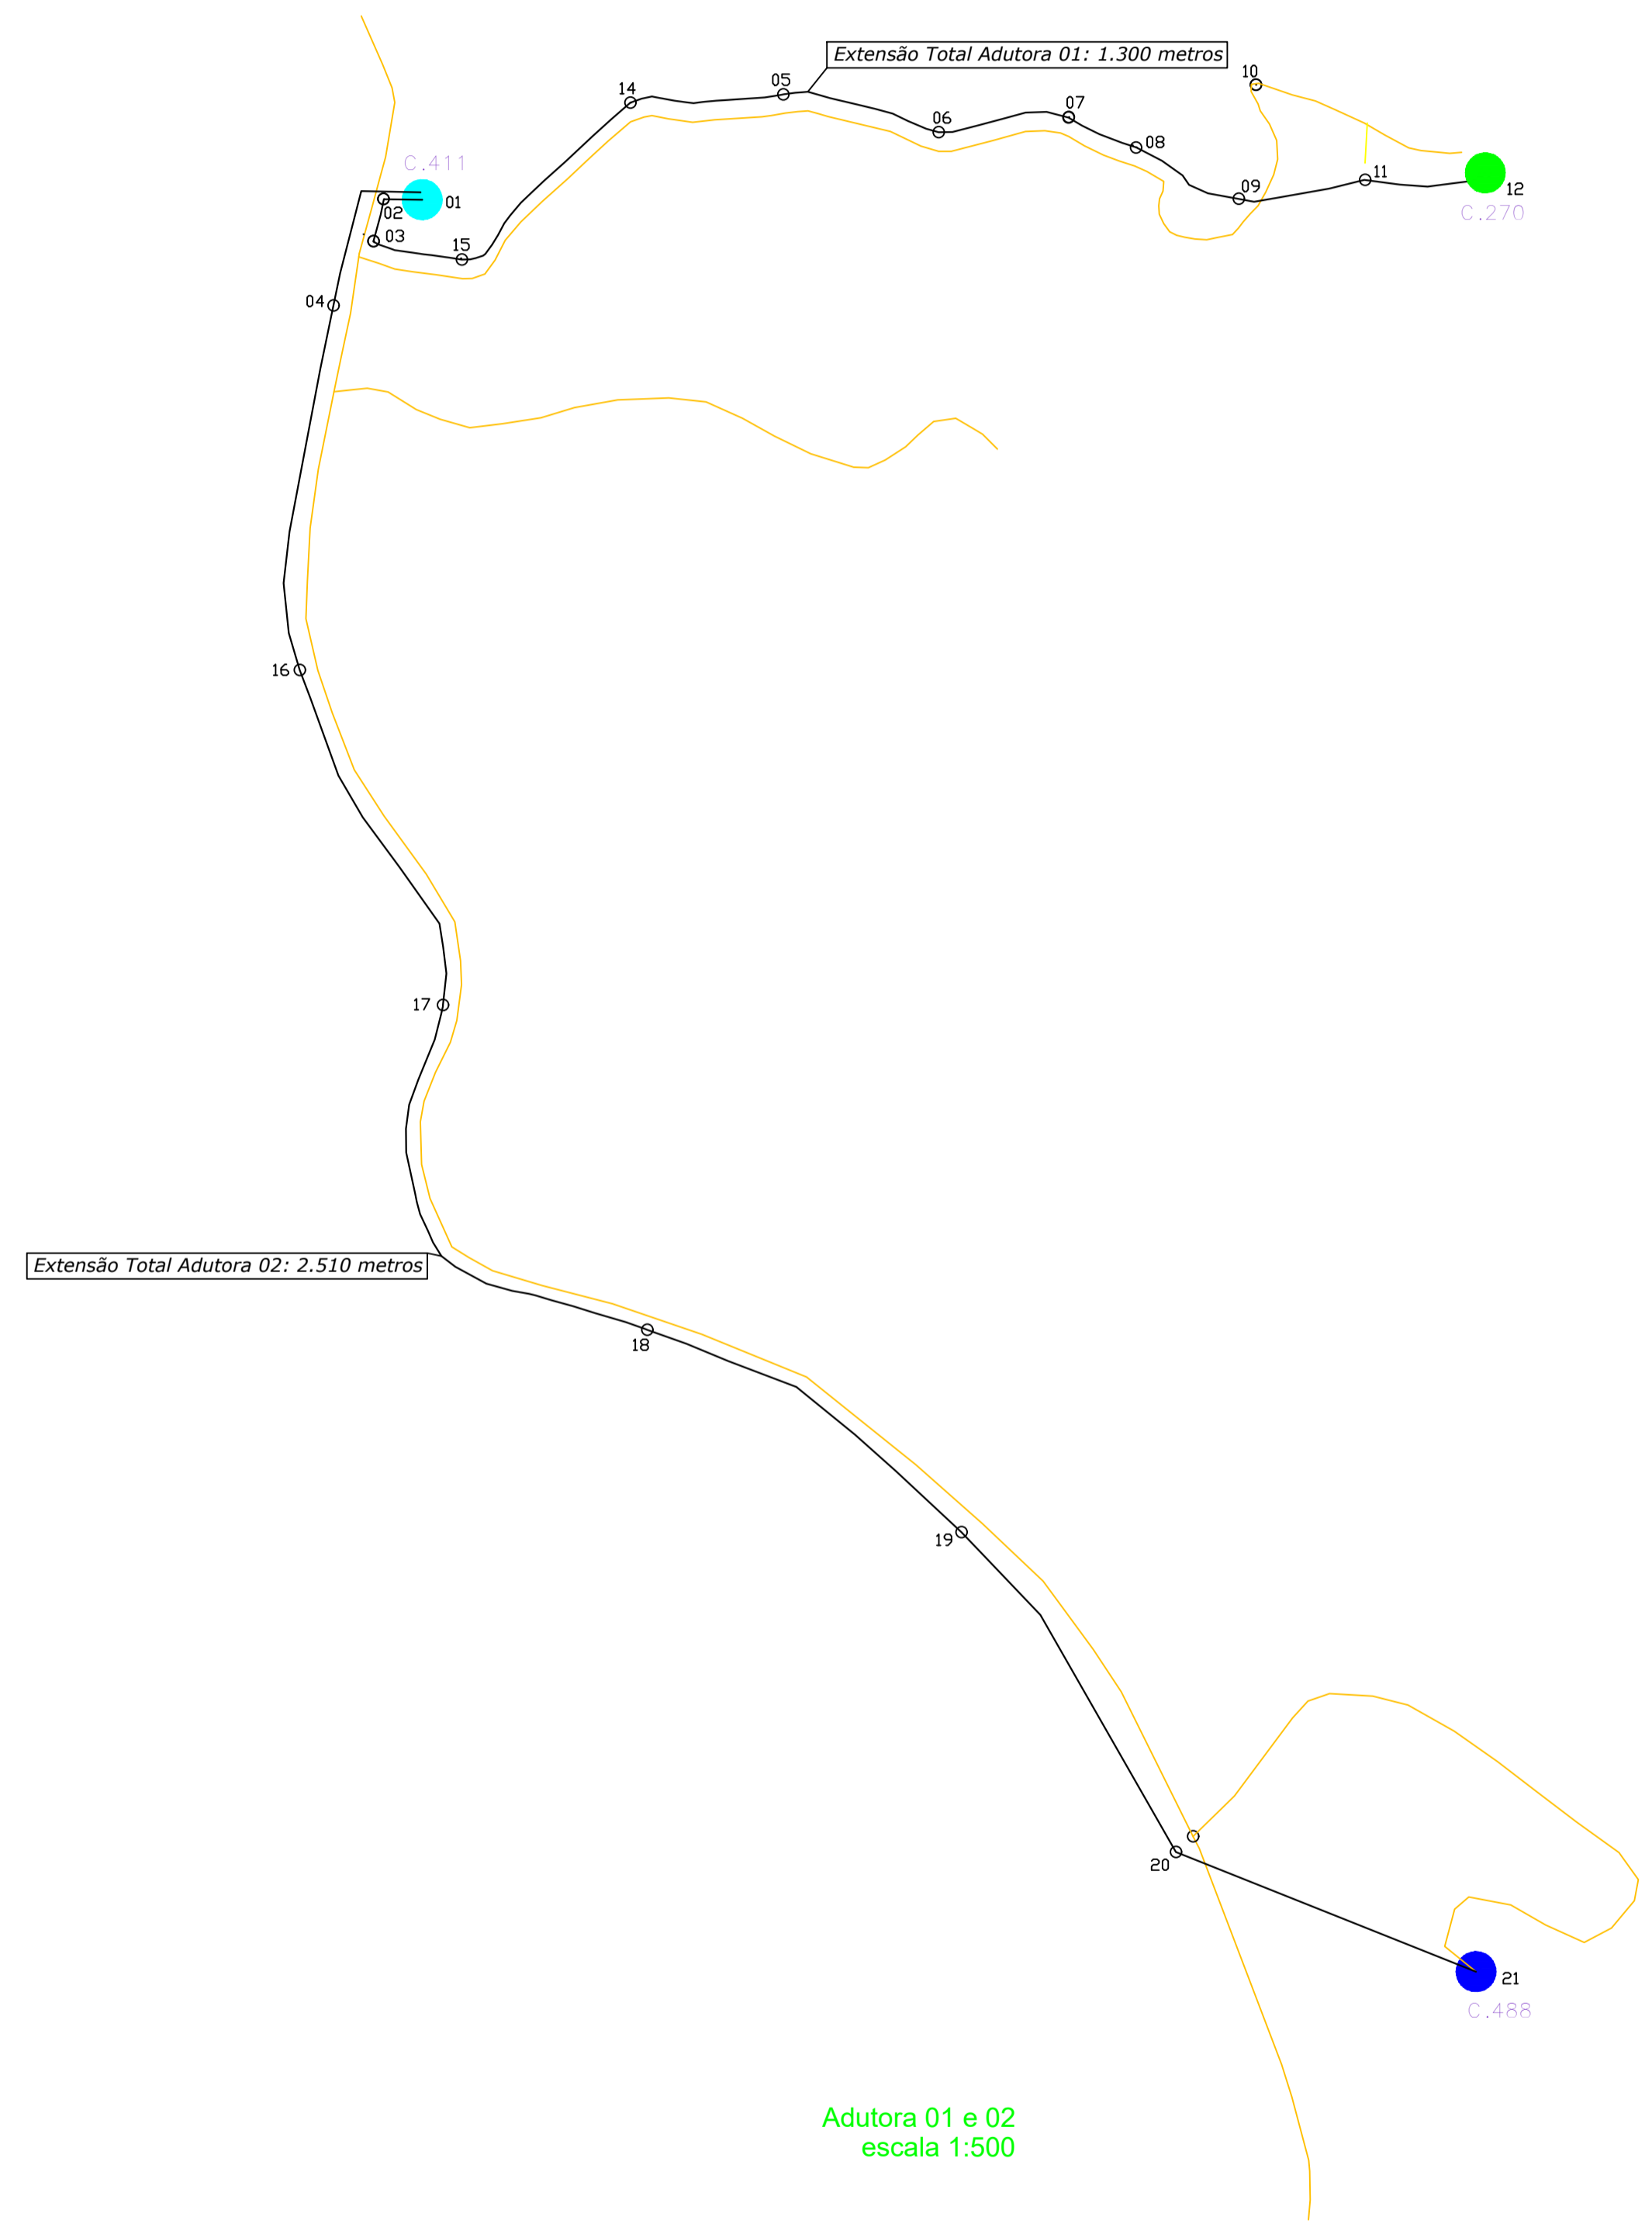

LEGENDA

— Trajeto dos Sistemas de Adução

— Estrada Municipal

○ Ponto Referencial

PREFEITURA MUNICIPAL DE ALPESTRE
 Rua: ALPESTRE, 114
 CEP: 46.400-000
 TELEFONE: (55) 3706-1146

Readequação Sistema de Abastecimento de Água
Levantamento Planialtimétrico Captação até Reservação (R2)
Sistema de Abastecimento de Água

PROPOSTOR:
 PREFEITURA MUNICIPAL DE ALPESTRE
 VALDIR JOSÉ ZASSO (PREFEITO)
 CNPJ: 07.611.233/0001-18

VISTO: _____
 DATA: _____

PROJ. EXECUTIVO:
 DANIEL WANSSEN
 ENGENHEIRO CIVIL - CREA/RS 134010-D

VISTO: _____
 DATA: _____

1/50 DEZEMBRO/2019 04/10 A1