


Levantamento Planialtimétrico				
Ponto	Referência	Cota	Latitude	Longitude
21	Reservação Superior - (R2) (Existente)	488	-27,176808	-53,034819
22	Rede de Distribuição por Gravidade	450	-27,178422	-53,03625
23	Rede de Distribuição por Gravidade	434	-27,179927	-53,039102
24	Rede de Distribuição por Gravidade	433	-27,181982	-53,042826
25	Rede de Distribuição por Gravidade	436	-27,186757	-53,044104
26	Rede de Distribuição por Gravidade	436	-27,189616	-53,047099
27	Rede de Distribuição por Gravidade	424	-27,193665	-53,050274
28	Estação Elevatória - EE2	435	-27,196466	-53,052938
29	Comunidade Linha Taquaruçú	433	-27,196574	-53,052658
30	Ponto Adutora - 03	447	-27,197445	-53,053883
31	Ponto Adutora - 03	460	-27,198304	-53,058129
32	Ponto Adutora - 03	465	-27,197983	-53,06248
33	Ponto Adutora - 03	469	-27,196661	-53,065727
34	Reservação - (R3) (Existente)	478	-27,195968	-53,067566

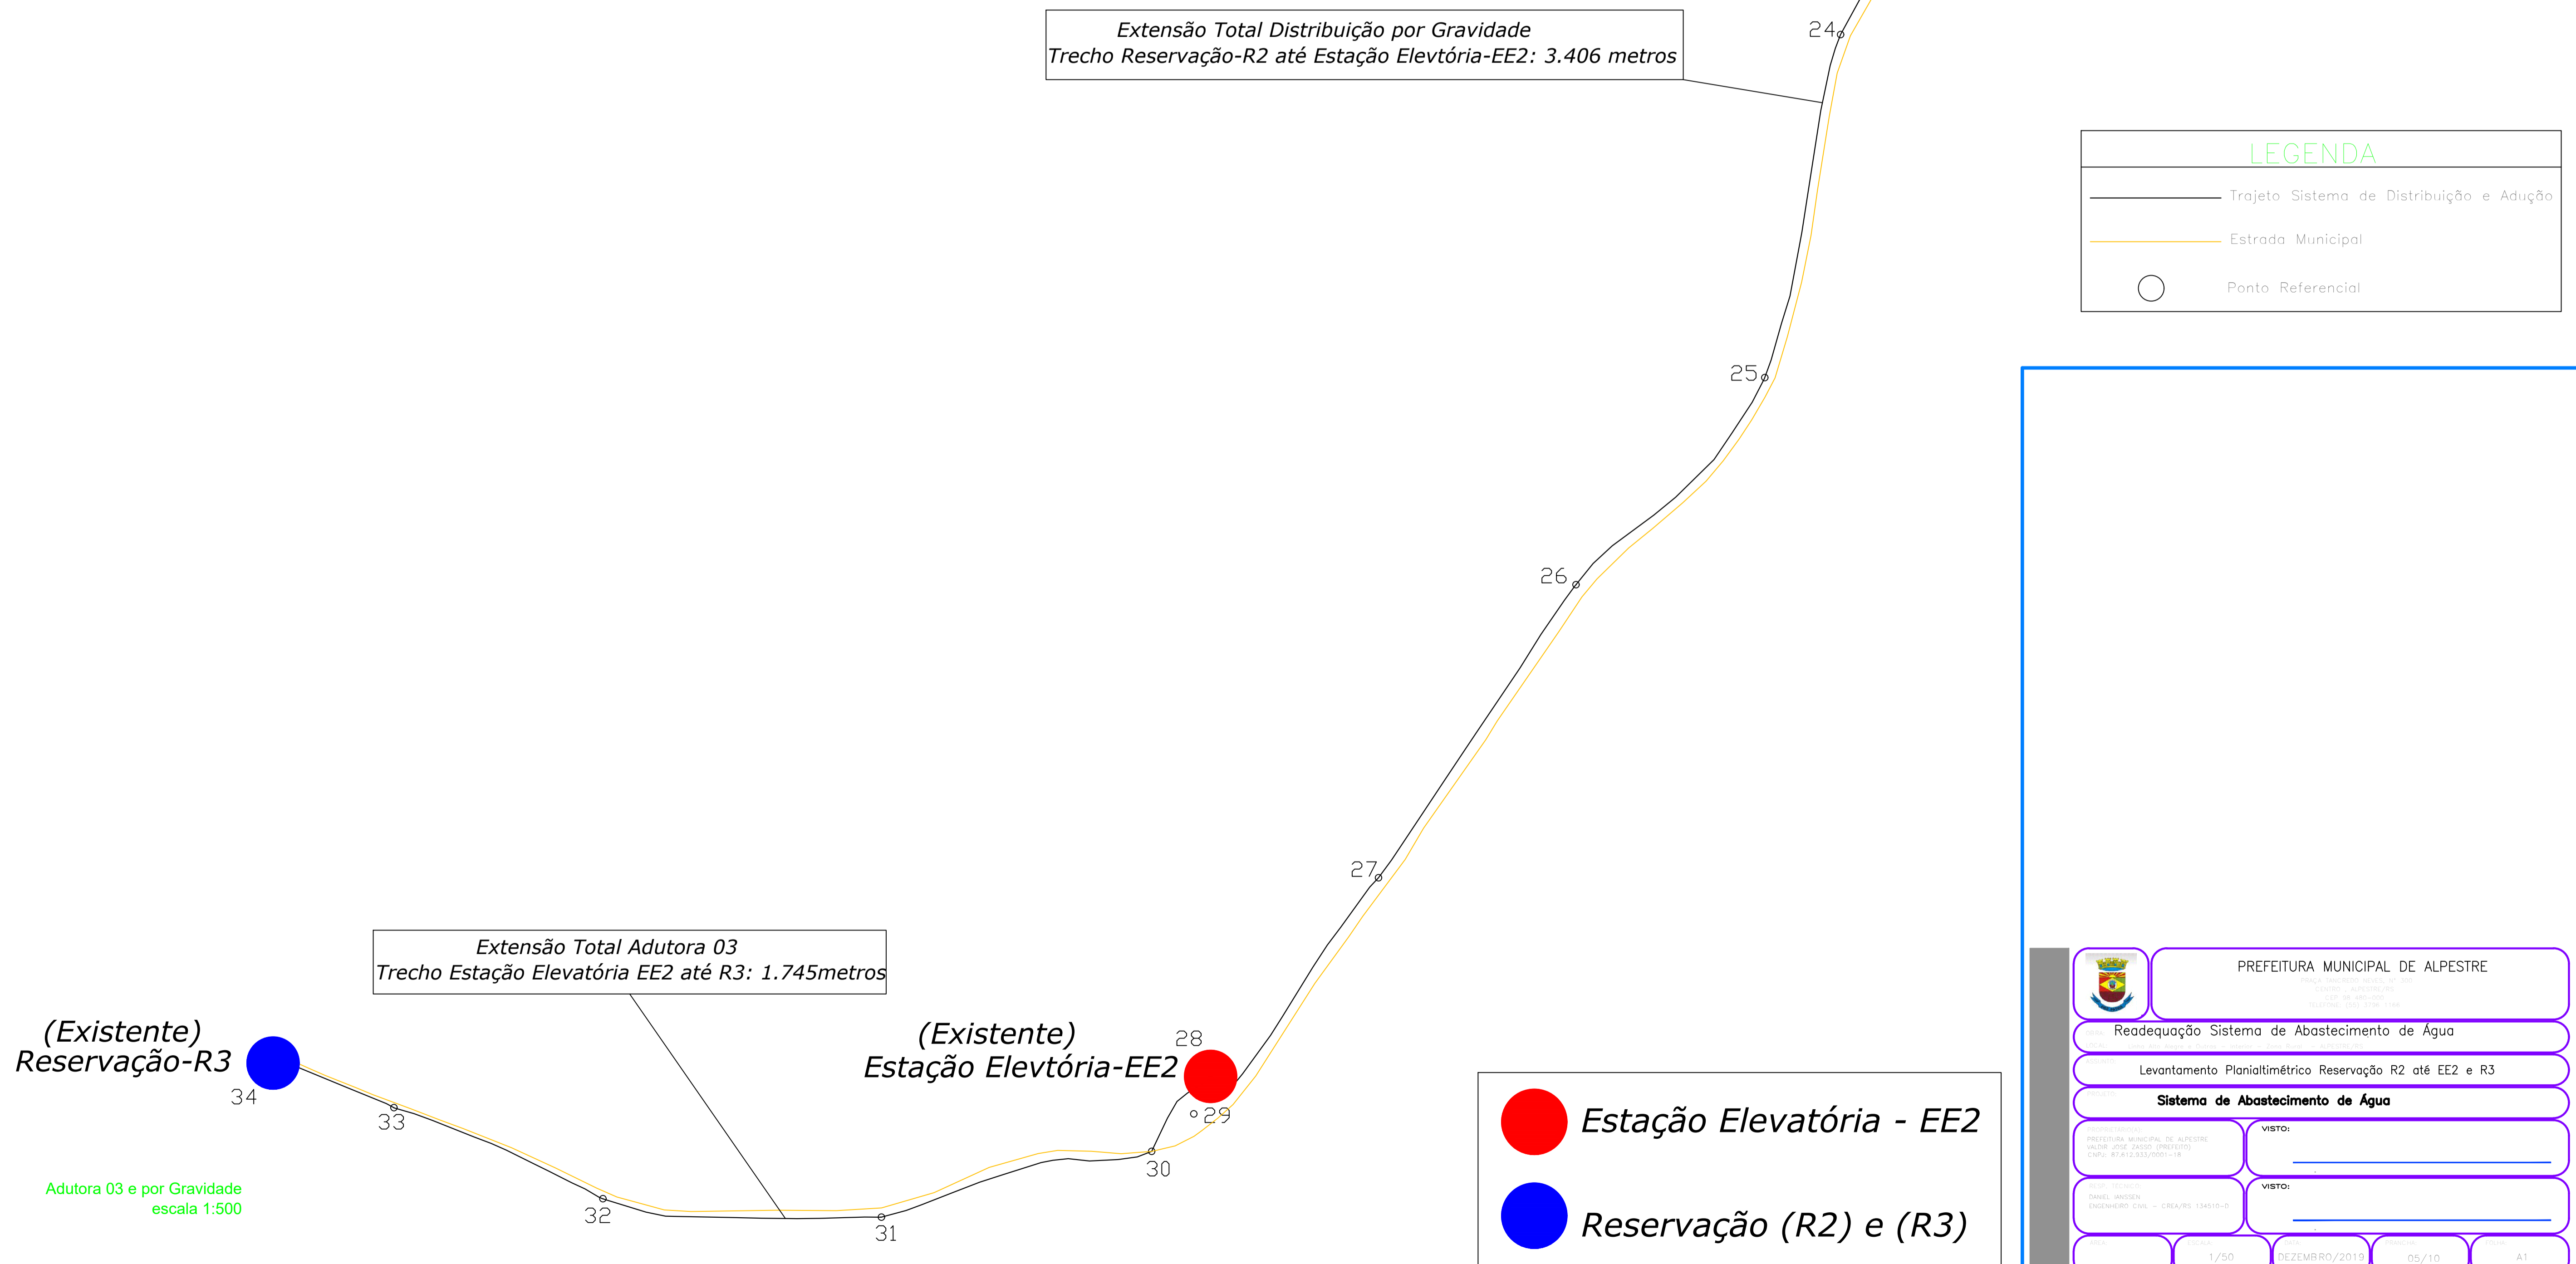

**LEGENDA**

- Trajeto Sistema de Distribuição e Adução
- Estrada Municipal
- Ponto Referencial

**PREFEITURA MUNICIPAL DE ALPESTRE**

Readequação Sistema de Abastecimento de Água

Levantamento Planialtimétrico Reservação R2 até EE2 e R3

**Sistema de Abastecimento de Água**

VISTO: \_\_\_\_\_

VISTO: \_\_\_\_\_

1/50 DEZEMBRO/2019 05/10 A1