
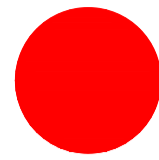
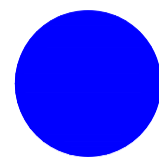


Levantamento Planialtimétrico				
Ponto	Referência	Cota	Latitude	Longitude
21	Reservação Superior - (R2) (Existente)	488	-27,176808	-53,034819
22	Rede de Distribuição por Gravidade	450	-27,178422	-53,03625
23	Rede de Distribuição por Gravidade	434	-27,179927	-53,039102
24	Rede de Distribuição por Gravidade	433	-27,181982	-53,042826
25	Rede de Distribuição por Gravidade	436	-27,186757	-53,044104
26	Rede de Distribuição por Gravidade	436	-27,189616	-53,047099
27	Rede de Distribuição por Gravidade	424	-27,193665	-53,050274
28	Estação Elevatória - EE2	435	-27,196466	-53,052938
29	Comunidade Linha Taquaruçú	433	-27,196574	-53,052658



 **Estação Elevatória - EE2**
 **Reservação (R2) e (R3)**

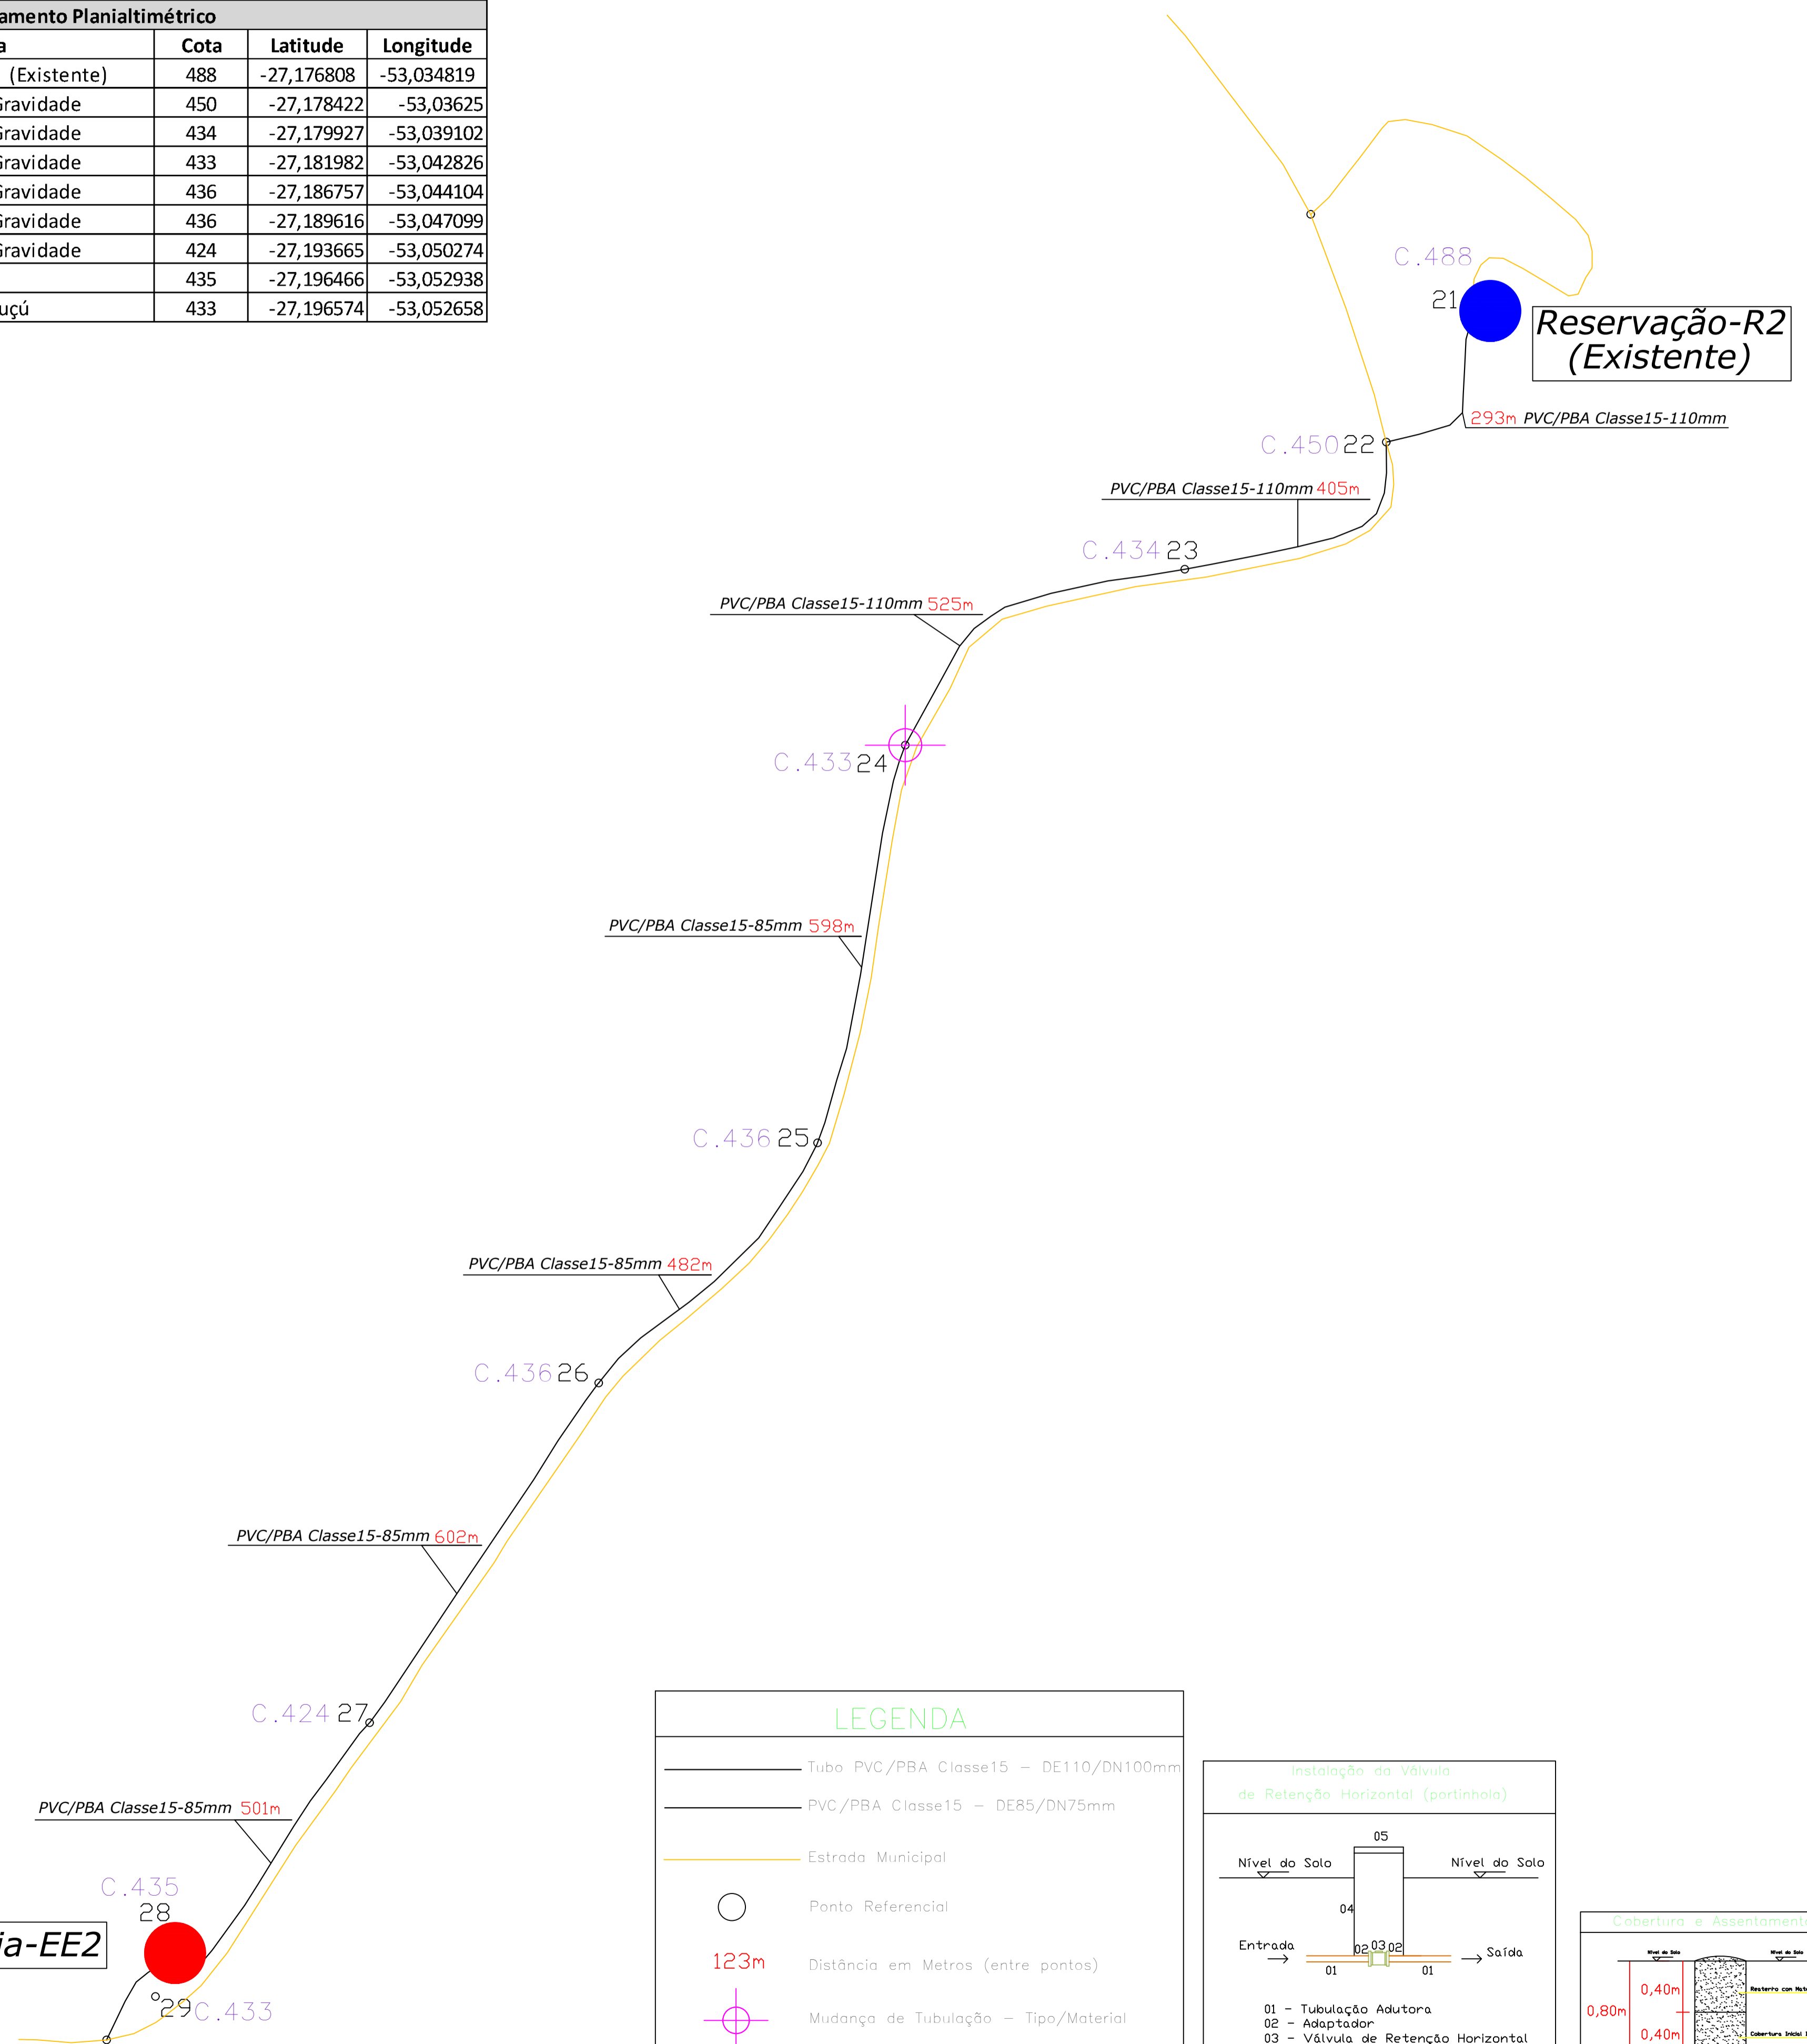

Estação Elevatória-EE2
Adutora por Gravidade
escala 1:500

LEGENDA

- Tubo PVC/PBA Classe15 - DE110/DN100mm
- PVC/PBA Classe15 - DE85/DN75mm
- Estrada Municipal
- Ponto Referencial
- 123m Distância em Metros (entre pontos)
- Mudança de Tubulação - Tipo/Material
- C.429 Cota

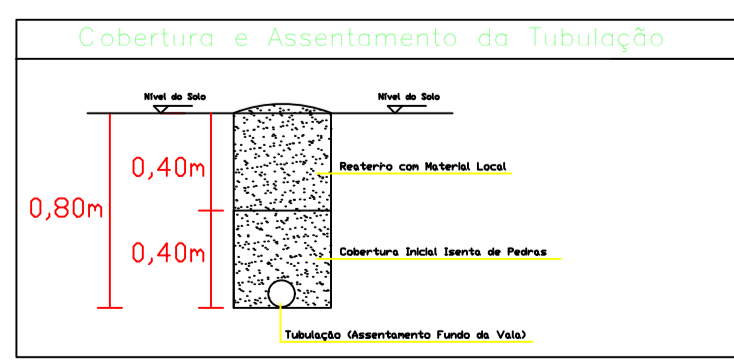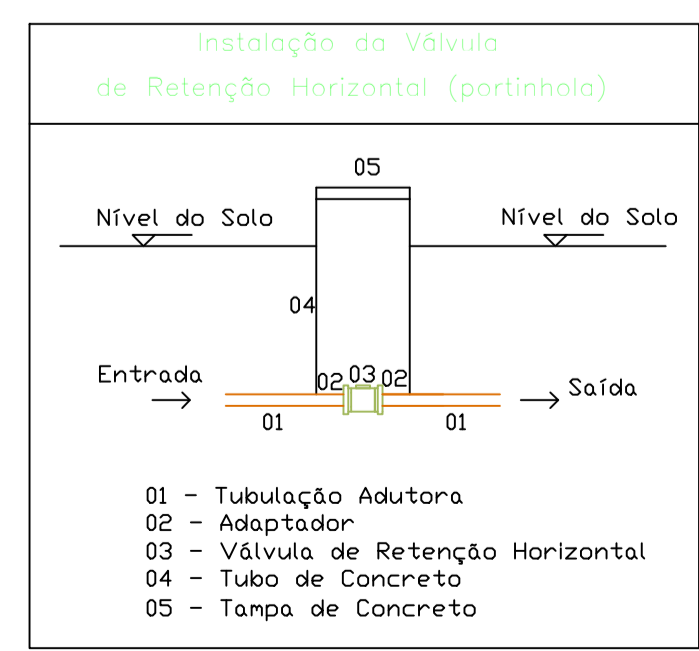

PREFEITURA MUNICIPAL DE ALPESTRE

Readequação Sistema de Abastecimento de Água

Adutora por Gravidade - Reservação R2 até EE2

Sistema de Abastecimento de Água

VISTO: _____

VISTO: _____

1/50 DEZEMBRO/2019 08/10 A1